


LEGENDA:
 Prosklená část fasády
 Plná část fasády


Obecná poznámka / Disclaimer:
 Nezměňovat ani nezv. měřítka z tohoto výkresu.
 Zkontrolovat všechny rozměry přímo na stavbě, před výrobou nebo vyfotografováním.
 Na tento dokument se vztahují autorská práva a nesmí být rozmnožován bez souhlasu autora.
 Do not scale from this drawing.
 Check all dimensions on site before fabrication or setting out.
 This document is copyrighted and may not be reproduced without permission of the owner.

Poznámky / Notes:

Rev.	Poznámky / Notes	Datum / Date	Vyd. / Iss.	Kontr./App.

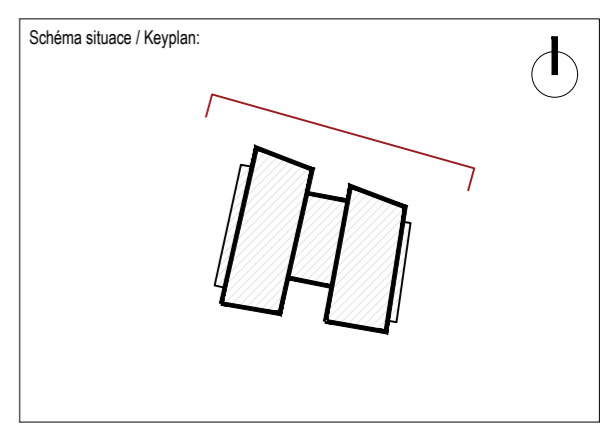

Architekt / Architect:
Bogle Architects
 London | Prague | Hong Kong
 Block II Elizabeth House, 39 York Road, London, SE1 7EQ +44 (0) 203 587 7100
 Revoluční, 742/7, 110 00, Praha 1, Czech Republic +420 224 815 087
 Level 19, 2 Int Finance Centre, 8 Finance Street, Hong Kong, PRC +852 2251 8259
 www.boglearchitects.com info@boglearchitects.com

Hlavní inženýr / Main Engineer:

 AED project, a.s.
 Pod Radnicí 1235/2A
 150 00 Praha 5
 e-mail: aed@aedproject.cz
 tel.: +420 257 257 100

Investor / Client:
C.I.G
 CIG Kováků a.s.
 Na Zatlance 1350/13
 Praha 5 - Smíchov
 150 00

Název projektu / Project Name:
Dostavba městského bloku v ul. Kováků

Stupeň dokumentace / Project Stage:
 DUR Dokumentace pro územní rozhodnutí
 Documentation for building permission proceedings

Stavební objekt / Building:
 SO.101 Administrativní budova
 Office building

Profesní díl / Prof. part:
 D.3 Základní pohledy
 General elevations

Zpracovatel částí / Consultant:
Bogle Architects s.r.o
 Revoluční 724/7, 110 00, Praha 1
 tel.: +420 224 815 087
 e-mail: info@boglearchitects.com
 www.boglearchitects.com
 Zodpovědný projektant / Engineer in Charge:
 Ian Bogle - IMArch BAArch(Hons)

Razítko / Stamp:

Název výkresu / Drawing Title:
Pohled severní

Kresil / Drawn By: RP
 Kontroloval / Approved by: VM
 Formát / Paper size: 6 x A4
 Číslo projektu / Project No: 12-015
 Měřítko / Scale: 1 : 200
 Datum revize / Date of rev.: 12/2021

Kód výkresu / Drawing Code:	Stupeň dokumentace / Project Stage:	Stavební objekt / Building:	Profesní díl / Prof. Part:	Číslo výkresu / Drawing number:	Revize / Revision:
DUR	DUR	SO.101	D.3	301	00